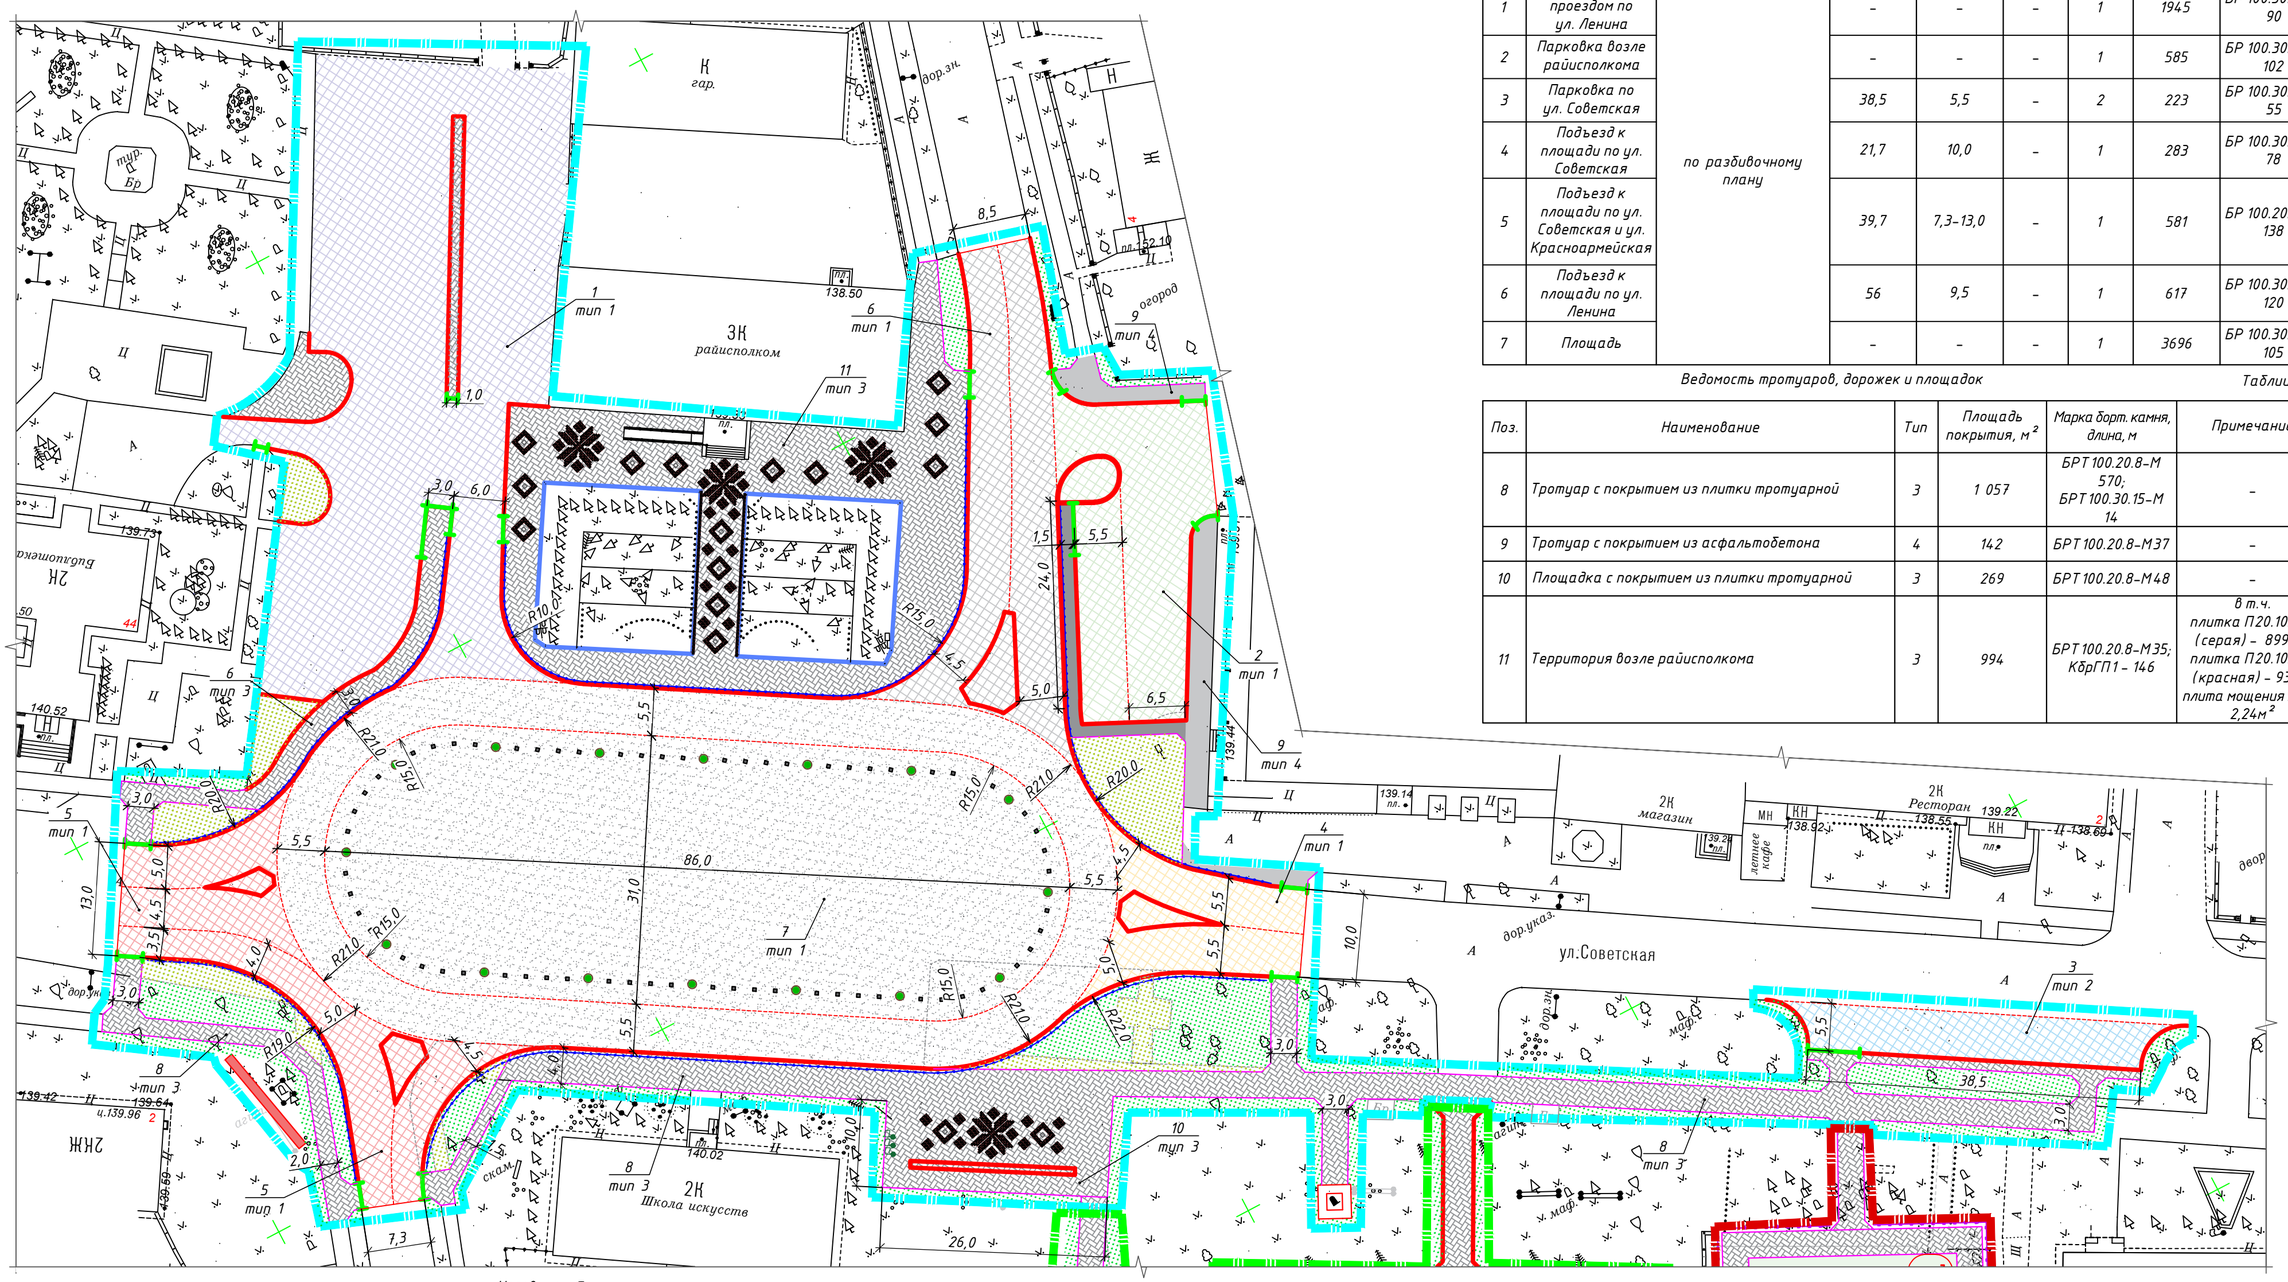


Условные обозначения

- Граница производства работ
- Граница производства работ по объекту 34/25 ПКП "Гомельдорпроект"
- Граница производства работ по объекту 166/24 ПКП "Гомельдорпроект"
- Установка бортового камня БРТ 100.20.8-М по СТБ1097-2012
- Установка бортового камня БР 100.30.15-М по СТБ1097-2012
- Установка пониженного бортового камня БР 100.30.15-М по СТБ1097-2012
- Установка гранитного бортового камня КбртГП1 по ГОСТ 32018-2012
- Существующая кромка
- Ремонт покрытия на площади (тип 1)
- Ремонт покрытия на парковке по ул. Ленина (тип 1)
- Ремонт покрытия на парковке возле райисполкома (тип 1)
- Ремонт покрытия на подъезде к площади с ул. Ленина (тип 1)
- Ремонт покрытия на подъезде к площади с ул. Советская и ул. Красноармейская (тип 1)
- Ремонт покрытия на подъезде к площади с ул. Советская (тип 1)
- Устройство покрытия на порковке по ул. Совесткая (тип 2)
- Устройство покрытия из мелкоштучной тротуарной плиты П20.10.6-М-а В25 по СТБ1071-2007 - 0,06 (тип 3)
- Устройство покрытия из песчаного асфальтобетона ПГг - II/2,3 по СТБ 1033-2016 - 0,05м (тип 4)
- Восстановление прилегающей территории (S-987м²)
- Устройство газона (S-403м²)

Ведомость автомобильных дорог и площадок с дорожным покрытием — Таблица 1

Поз.	Наименование	Координаты: начала	Координаты: конца	Длина, м	Ширина, м	Тип попер. профиля	Дорожная одежда: Тип	Дорожная одежда: Площадь, м²	Марка борт. камня, длина, м
1	Парковка с проездом по ул. Ленина	по разбивочному плану		-	-	-	1	1945	БР 100.30.15-М 90
2	Парковка возле райисполкома			-	-	-	1	585	БР 100.30.15-М 102
3	Парковка по ул. Советская			38,5	5,5	-	2	223	БР 100.30.15-М 55
4	Подъезд к площади по ул. Советская			21,7	10,0	-	1	283	БР 100.30.15-М 78
5	Подъезд к площади по ул. Советская и ул. Красноармейская			39,7	7,3-13,0	-	1	581	БР 100.20.15-М 138
6	Подъезд к площади по ул. Ленина			56	9,5	-	1	617	БР 100.30.15-М 120
7	Площадь			-	-	-	1	3696	БР 100.30.15-М 105

Ведомость тротуаров, дорожек и площадок — Таблица 2

Поз.	Наименование	Тип	Площадь покрытия, м²	Марка борт. камня, длина, м	Примечание
8	Тротуар с покрытием из плитки тротуарной	3	1 057	БРТ 100.20.8-М 570; БРТ 100.30.15-М 14	-
9	Тротуар с покрытием из асфальтобетона	4	142	БРТ 100.20.8-М37	-
10	Площадка с покрытием из плитки тротуарной	3	269	БРТ 100.20.8-М48	-
11	Территория возле райисполкома	3	994	БРТ 100.20.8-М35; КбрГП1 - 146	в т.ч. плитка П20.10.6-а (серая) - 899м²; плитка П20.10.6-а (красная) - 93м²; плита мощения ПГП - 2,24м²

1. План читать совместно с листами №№7,8-ИС.
2.Все размеры на чертеже даны в метрах.

Изм.	Кол.	Лист	Nдок.	Подпись	Дата	35/ 25 - ИС		
						Текущий ремонт территории центральной площади на пересечении улиц Советская - Красноармейская - Ленина в г.п. Лельчицы		
Разработал		Станкевич			02.25		Стадия	Лист	Листов
Проверил		Волынская			02.25			5	
Н. контр		Мохова			02.25				
Утвердил		Мохова			02.25	План благоустройства М1:500	ПКП ГОМЕЛЬДОРПРОЕКТ		

Согласовано

Взам инв. N

Подпись и дата

Инв. N подл.