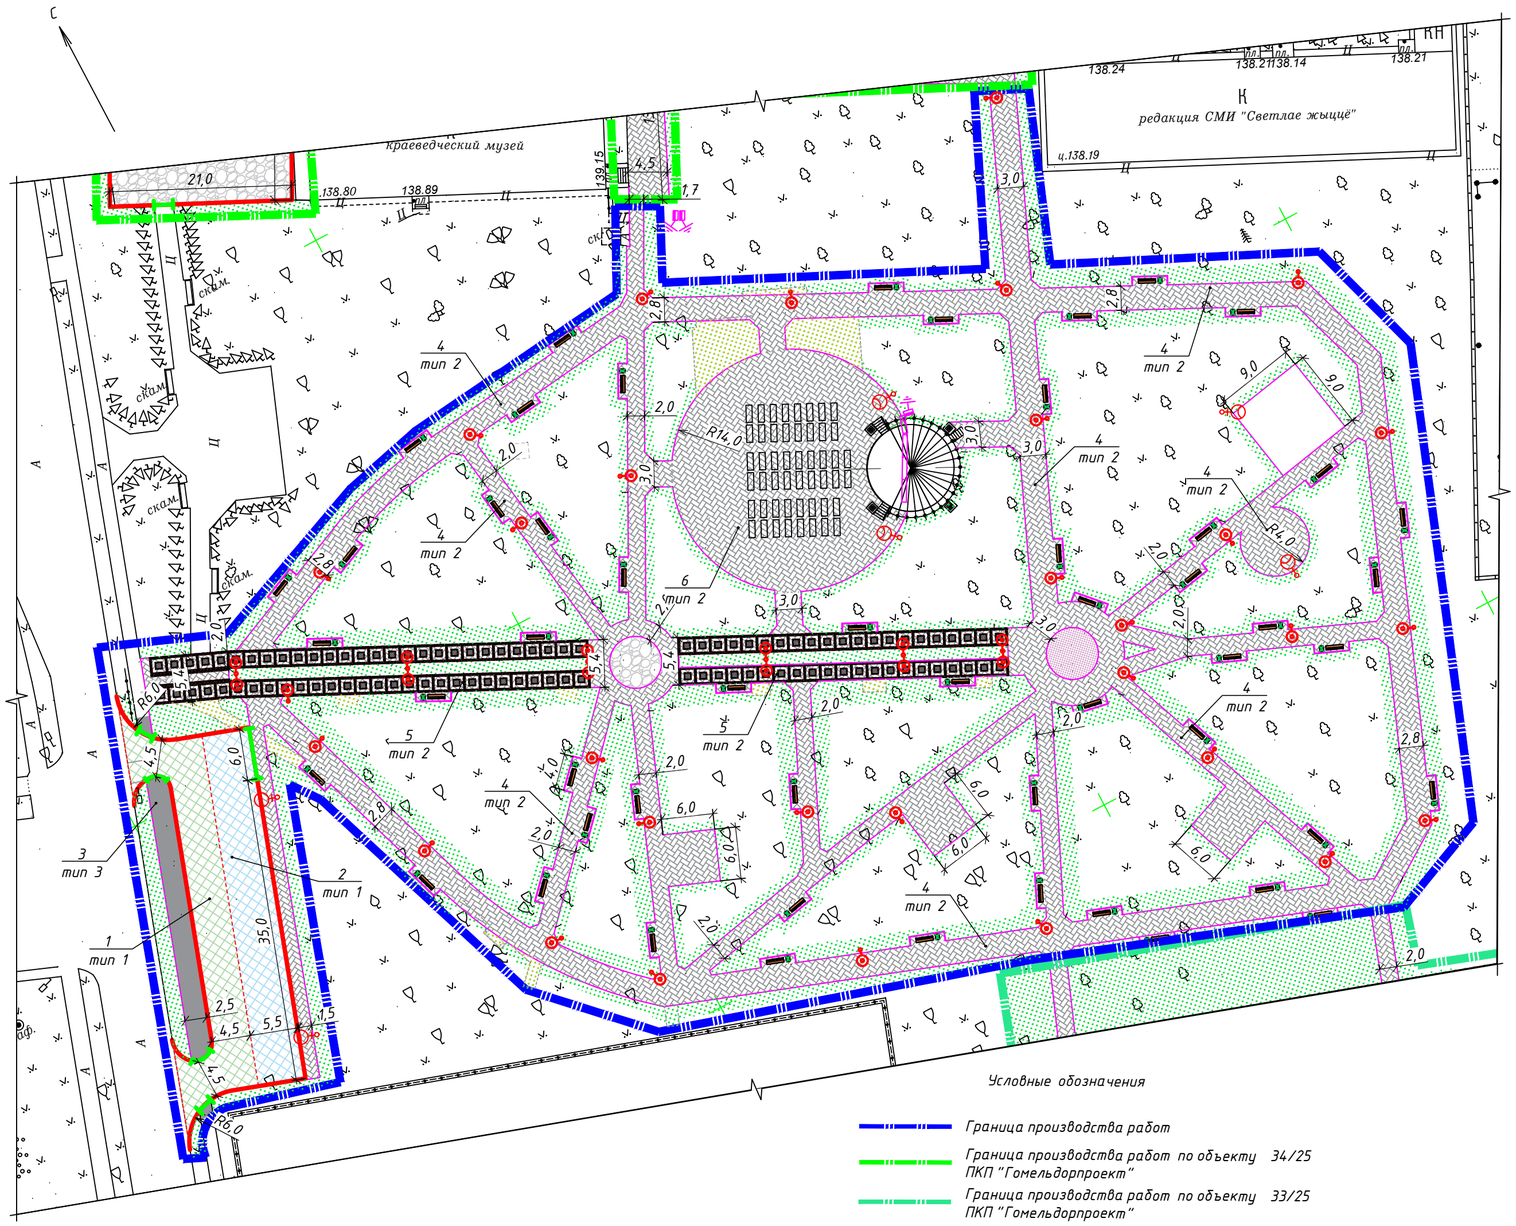


1. План читать совместно с листами №№6,7-ИС.
2.Все размеры на чертеже даны в метрах.


Ведомость автомобильных дорог и площадок с дорожным покрытием — Таблица 1

Поз.	Наименование	Координаты: начала	Координаты: конца	Длина, м	Ширина, м	Тип попер. профиля	Дорожная одежда: Тип	Дорожная одежда: Площадь, м²	Марка борт. камня, длина, м
1	Проезд	по разбивочному плану		48,0	4,5	-	1	240	БР 100.30.15-М 69
2	Парковка			41,0	5,5	-	1	226	БР 100.30.15-М 52

Ведомость тротуаров, дорожек и площадок — Таблица 2

Поз.	Наименование	Тип	Площадь покрытия, м²	Марка борт. камня, длина, м	Примечание
3	Тротуар с покрытием из асфальтобетона	3	81	БРТ 100.20.8-М 33	-
4	Тротуар с покрытием из плитки тротуарной (с учетом площадок под скамейки - 276 м², площадок под беседки - 108 м², площадки под качелю - 50 м²)	2	2364	БРТ 100.20.8-М 1721	-
5	Центральная пешеходная зона	2	581	БРТ 100.20.8-М 357	в т.ч. плитка П20.10.6-а (серая) - 380м²; плитка П20.10.6-а (красная) - 155м²; плита мощения ПГП - 15,7м²; камень брусчатый колотый марки КбрГК - 30м²
6	Площадка возле сцены с покрытием из плитки тротуарной	2	573	БРТ 100.20.8-М 78	-

Схема раскладки плитки

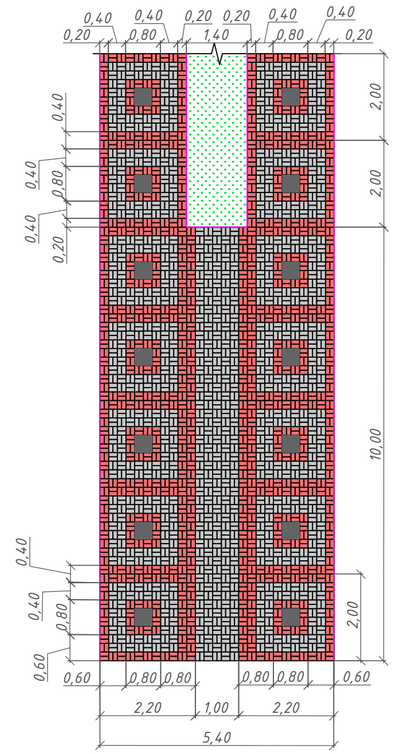

Изм.	Кол.	Лист	N док.	Подпись	Дата	36 / 25 - ИС		
						Текущий ремонт территории парка по ул. Красноармейская в г.п. Лельчицы		
Разработал		Станкевич			02.25		Стадия	Лист	Листов
Проверил		Волынская			02.25			5	
Н. контр		Мохова			02.25				
Утвердил		Мохова			02.25	План благоустройства М1:500	ПКП ГОМЕЛЬДОРПРОЕКТ		

Согласовано

Взам инв. N | Подпись и дата | Инв. N подл.